


MAPA ZASADNICZA

SKALA 1:500

obr. Wirów 0013: dz. 60/1

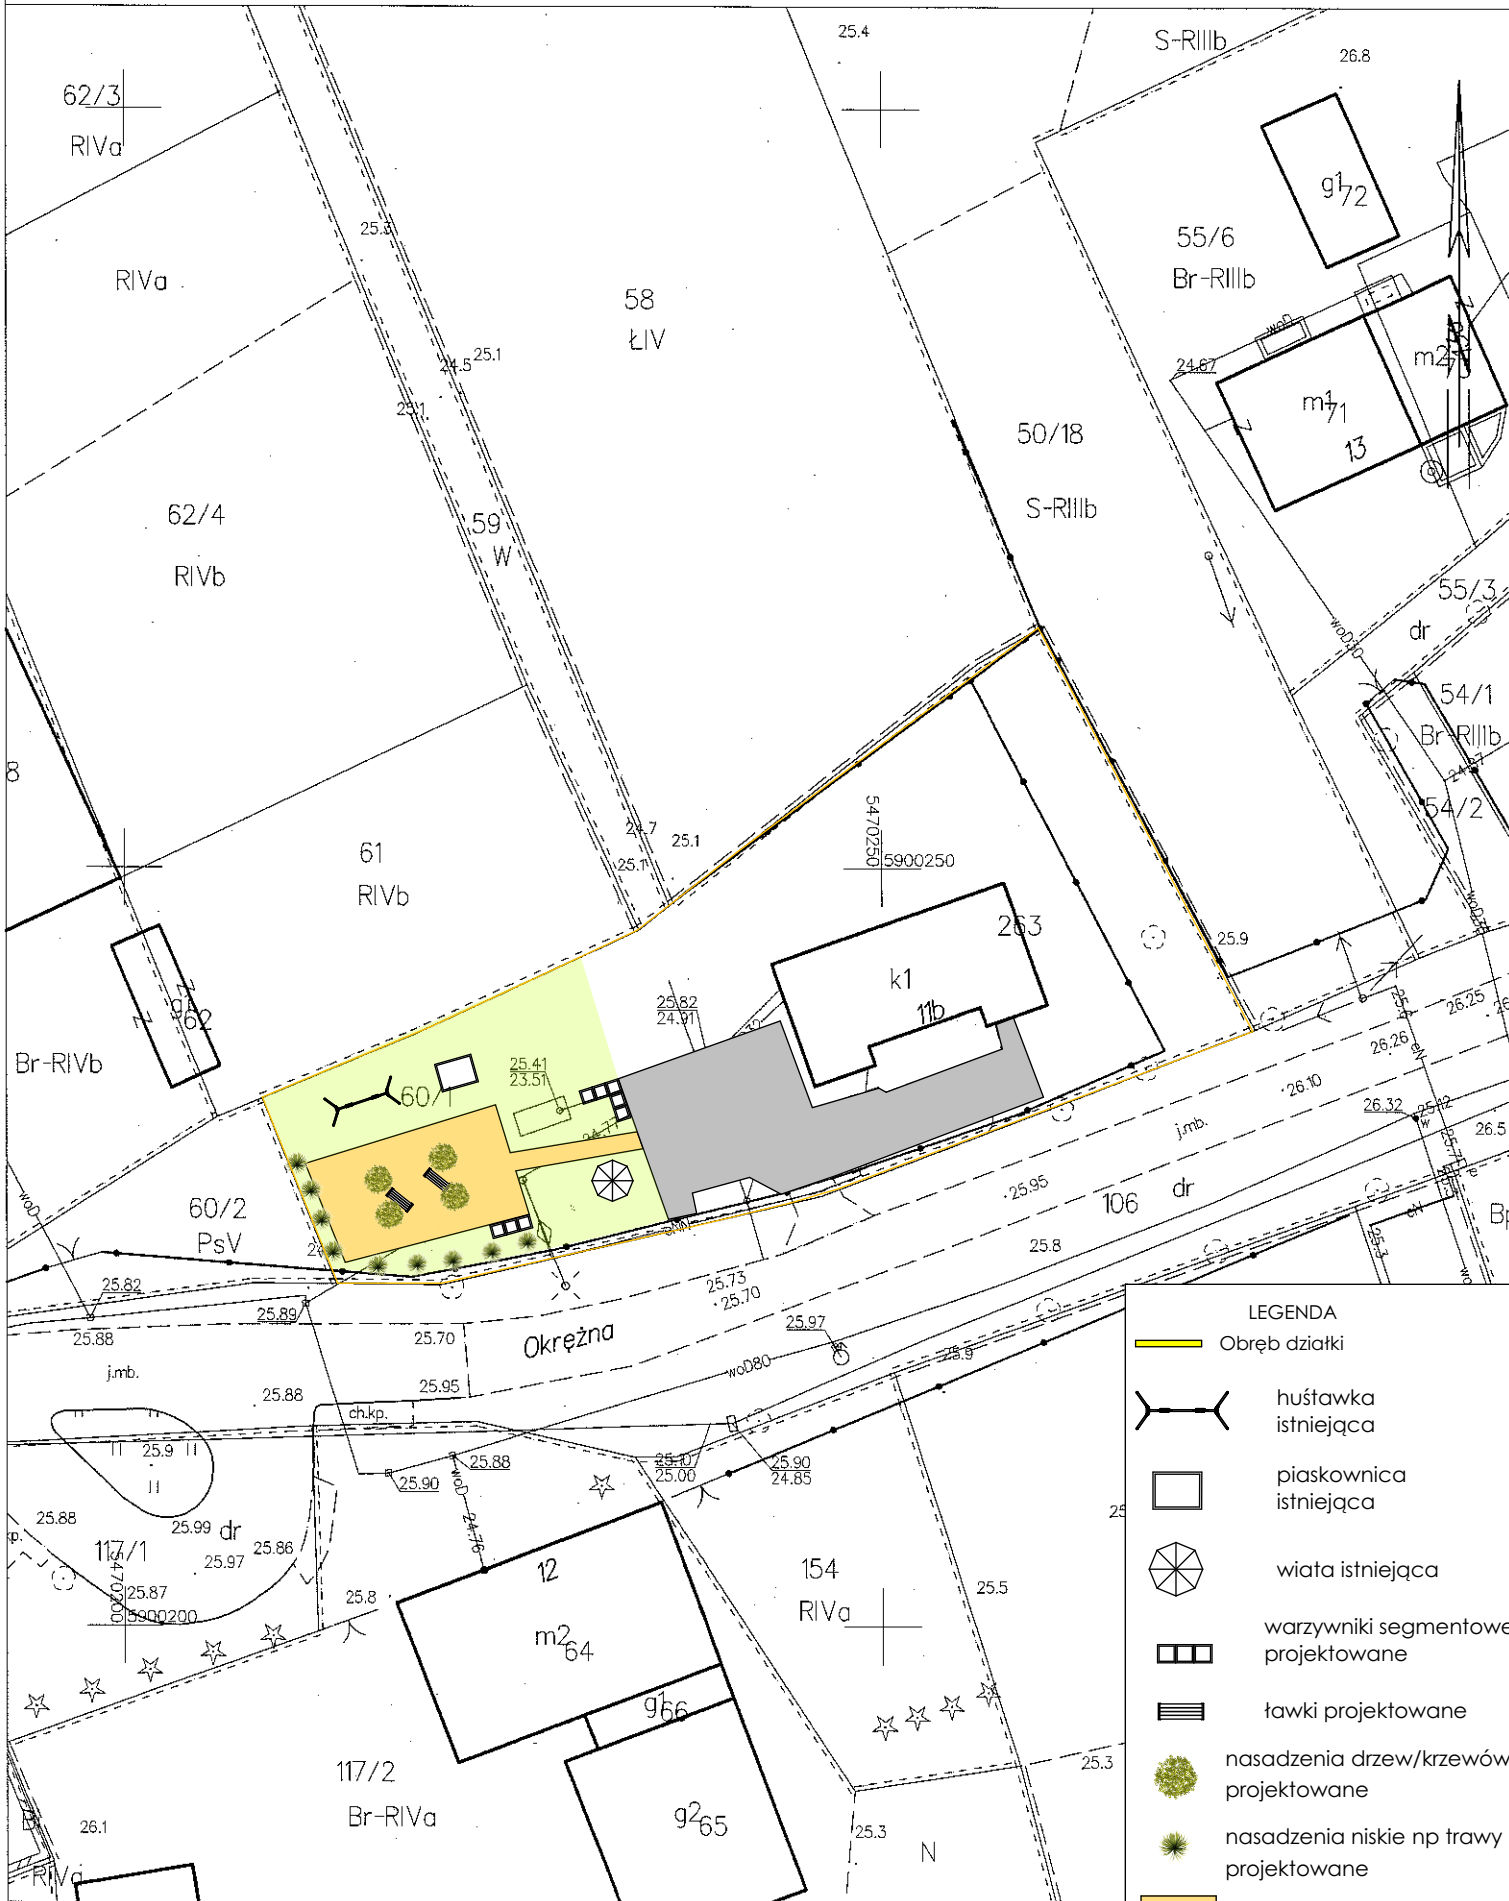

LEGENDA	
	Obręb działki
	huśtawka istniejąca
	piaskownica istniejąca
	wiata istniejąca
	warzywniki segmentowe projektowane
	ławki projektowane
	nasadzenia drzew/krzewów projektowane
	nasadzenia niskie np trawy projektowane
	utwardzenie projektowane
	utwardzenie istniejące